



# Bauplan Kombinationsbauwerk

Grundriß

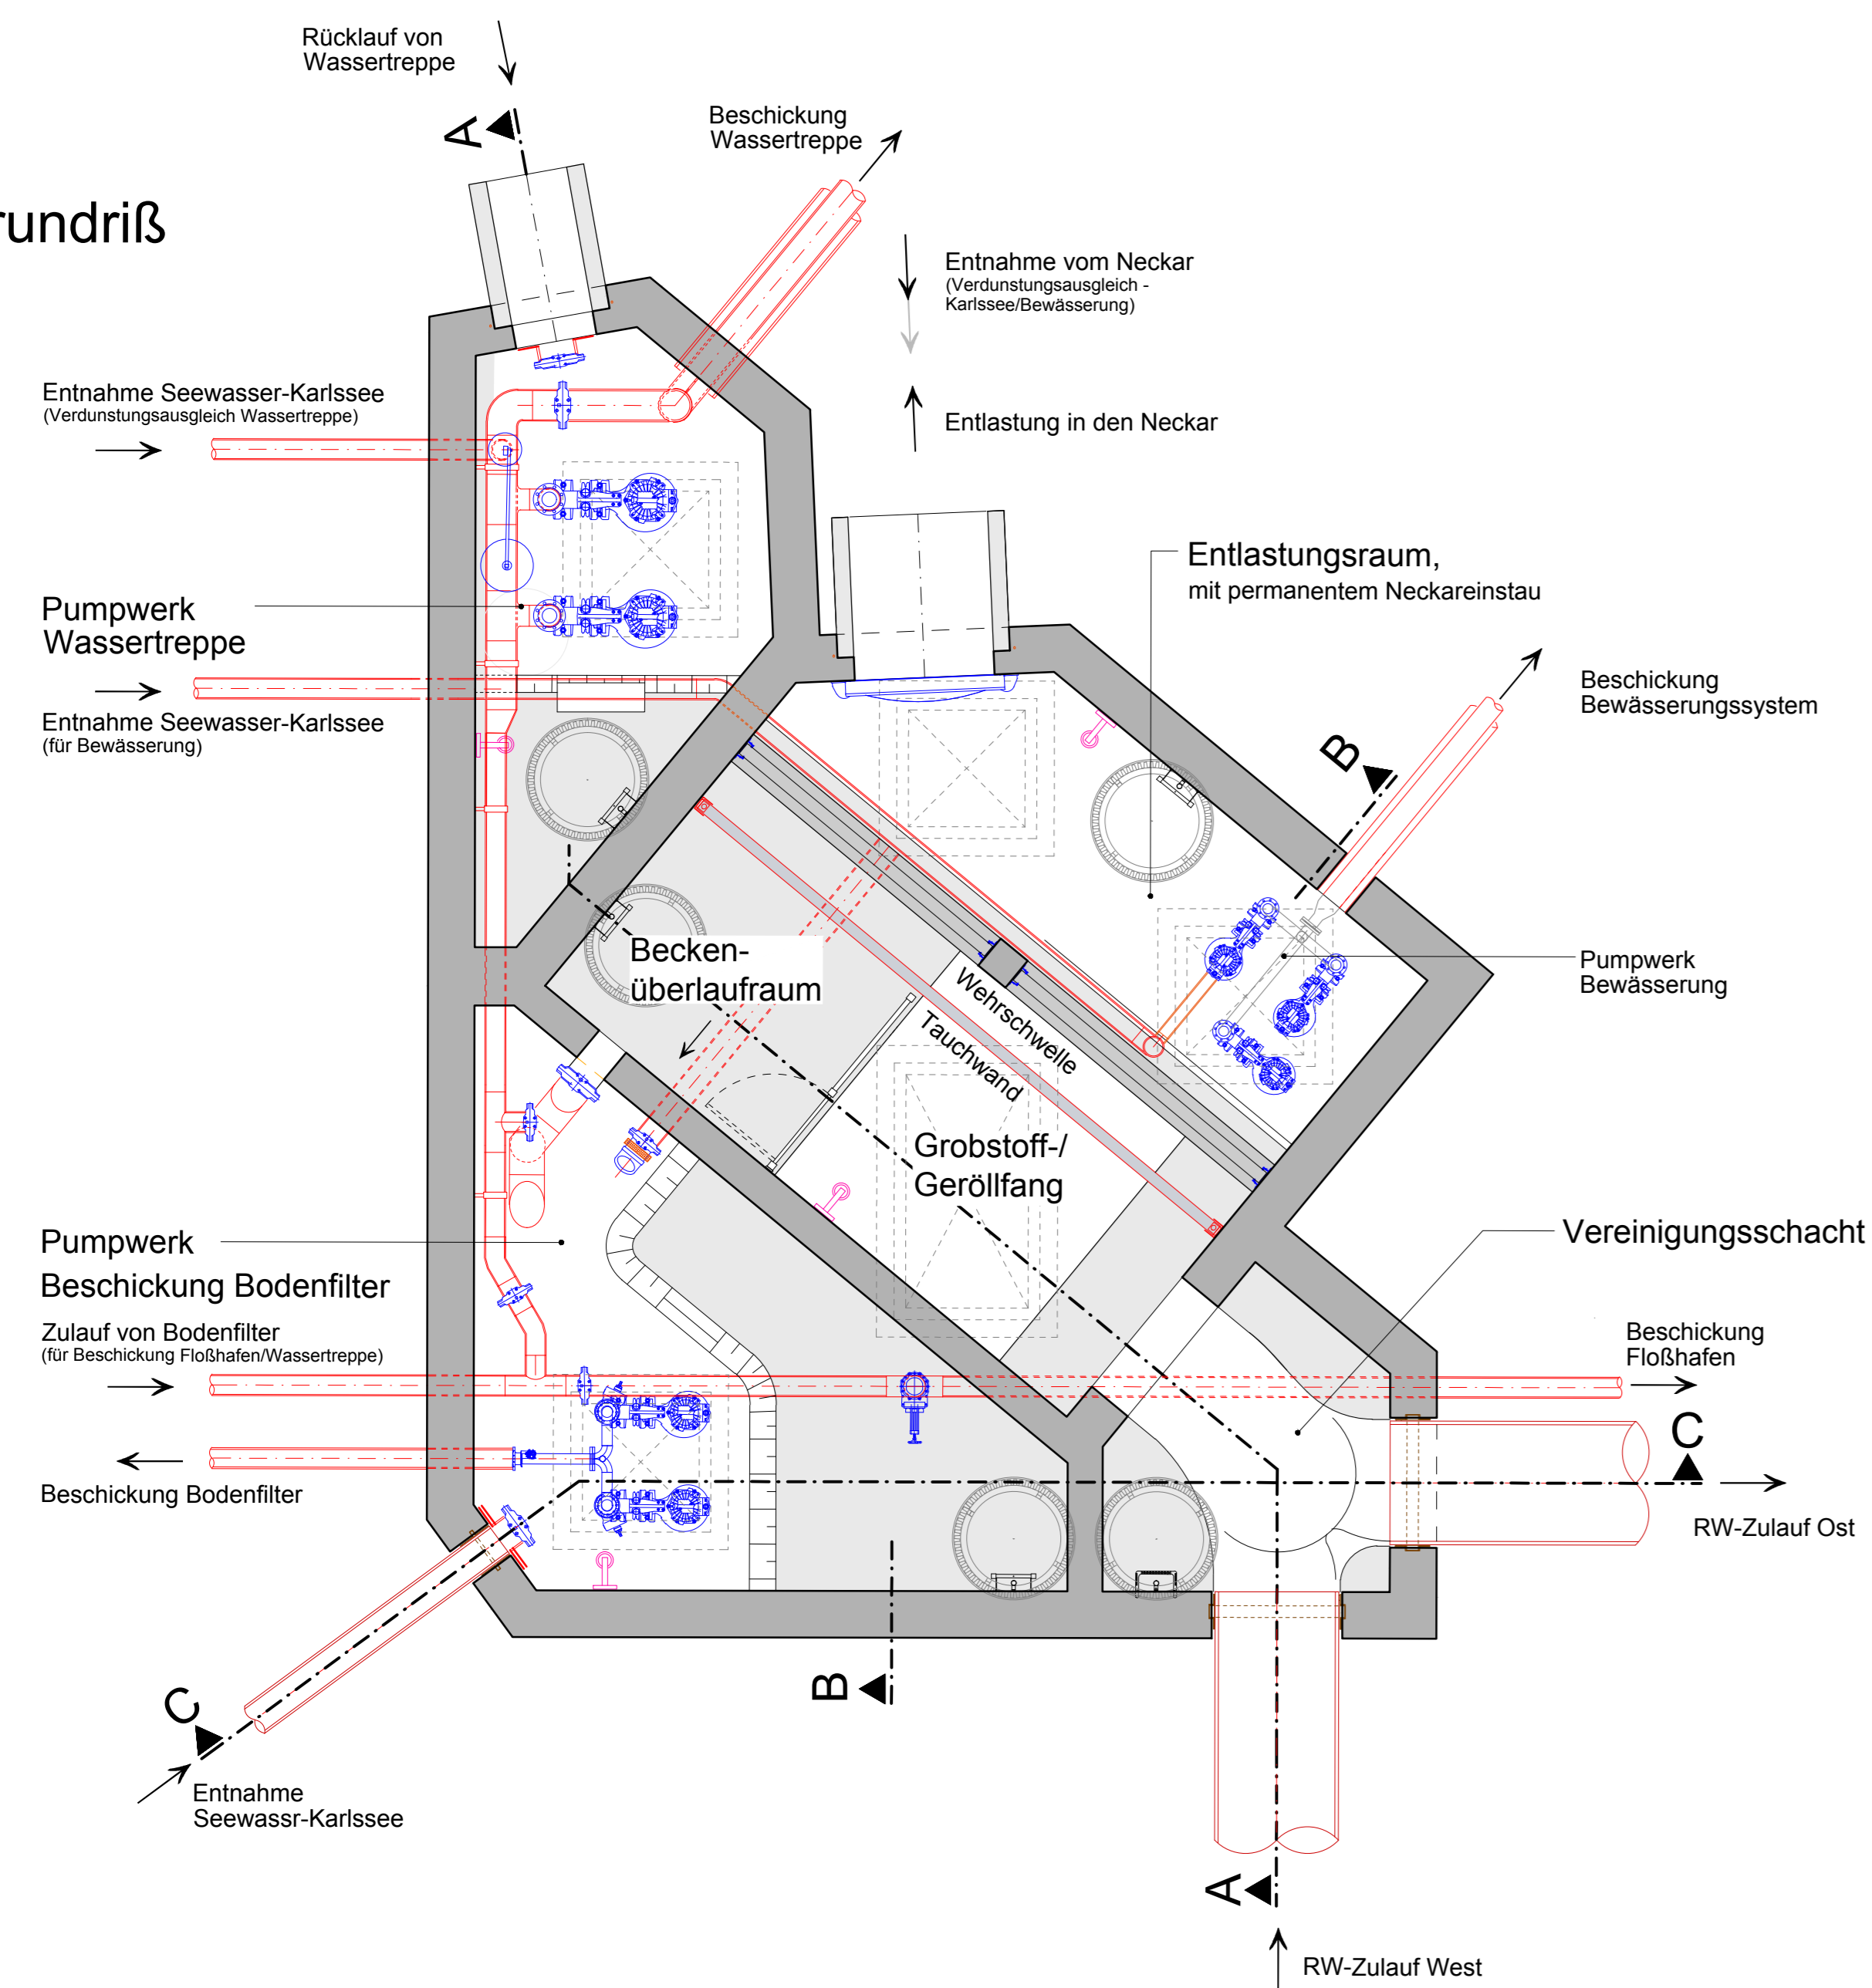


Schnitt A - A

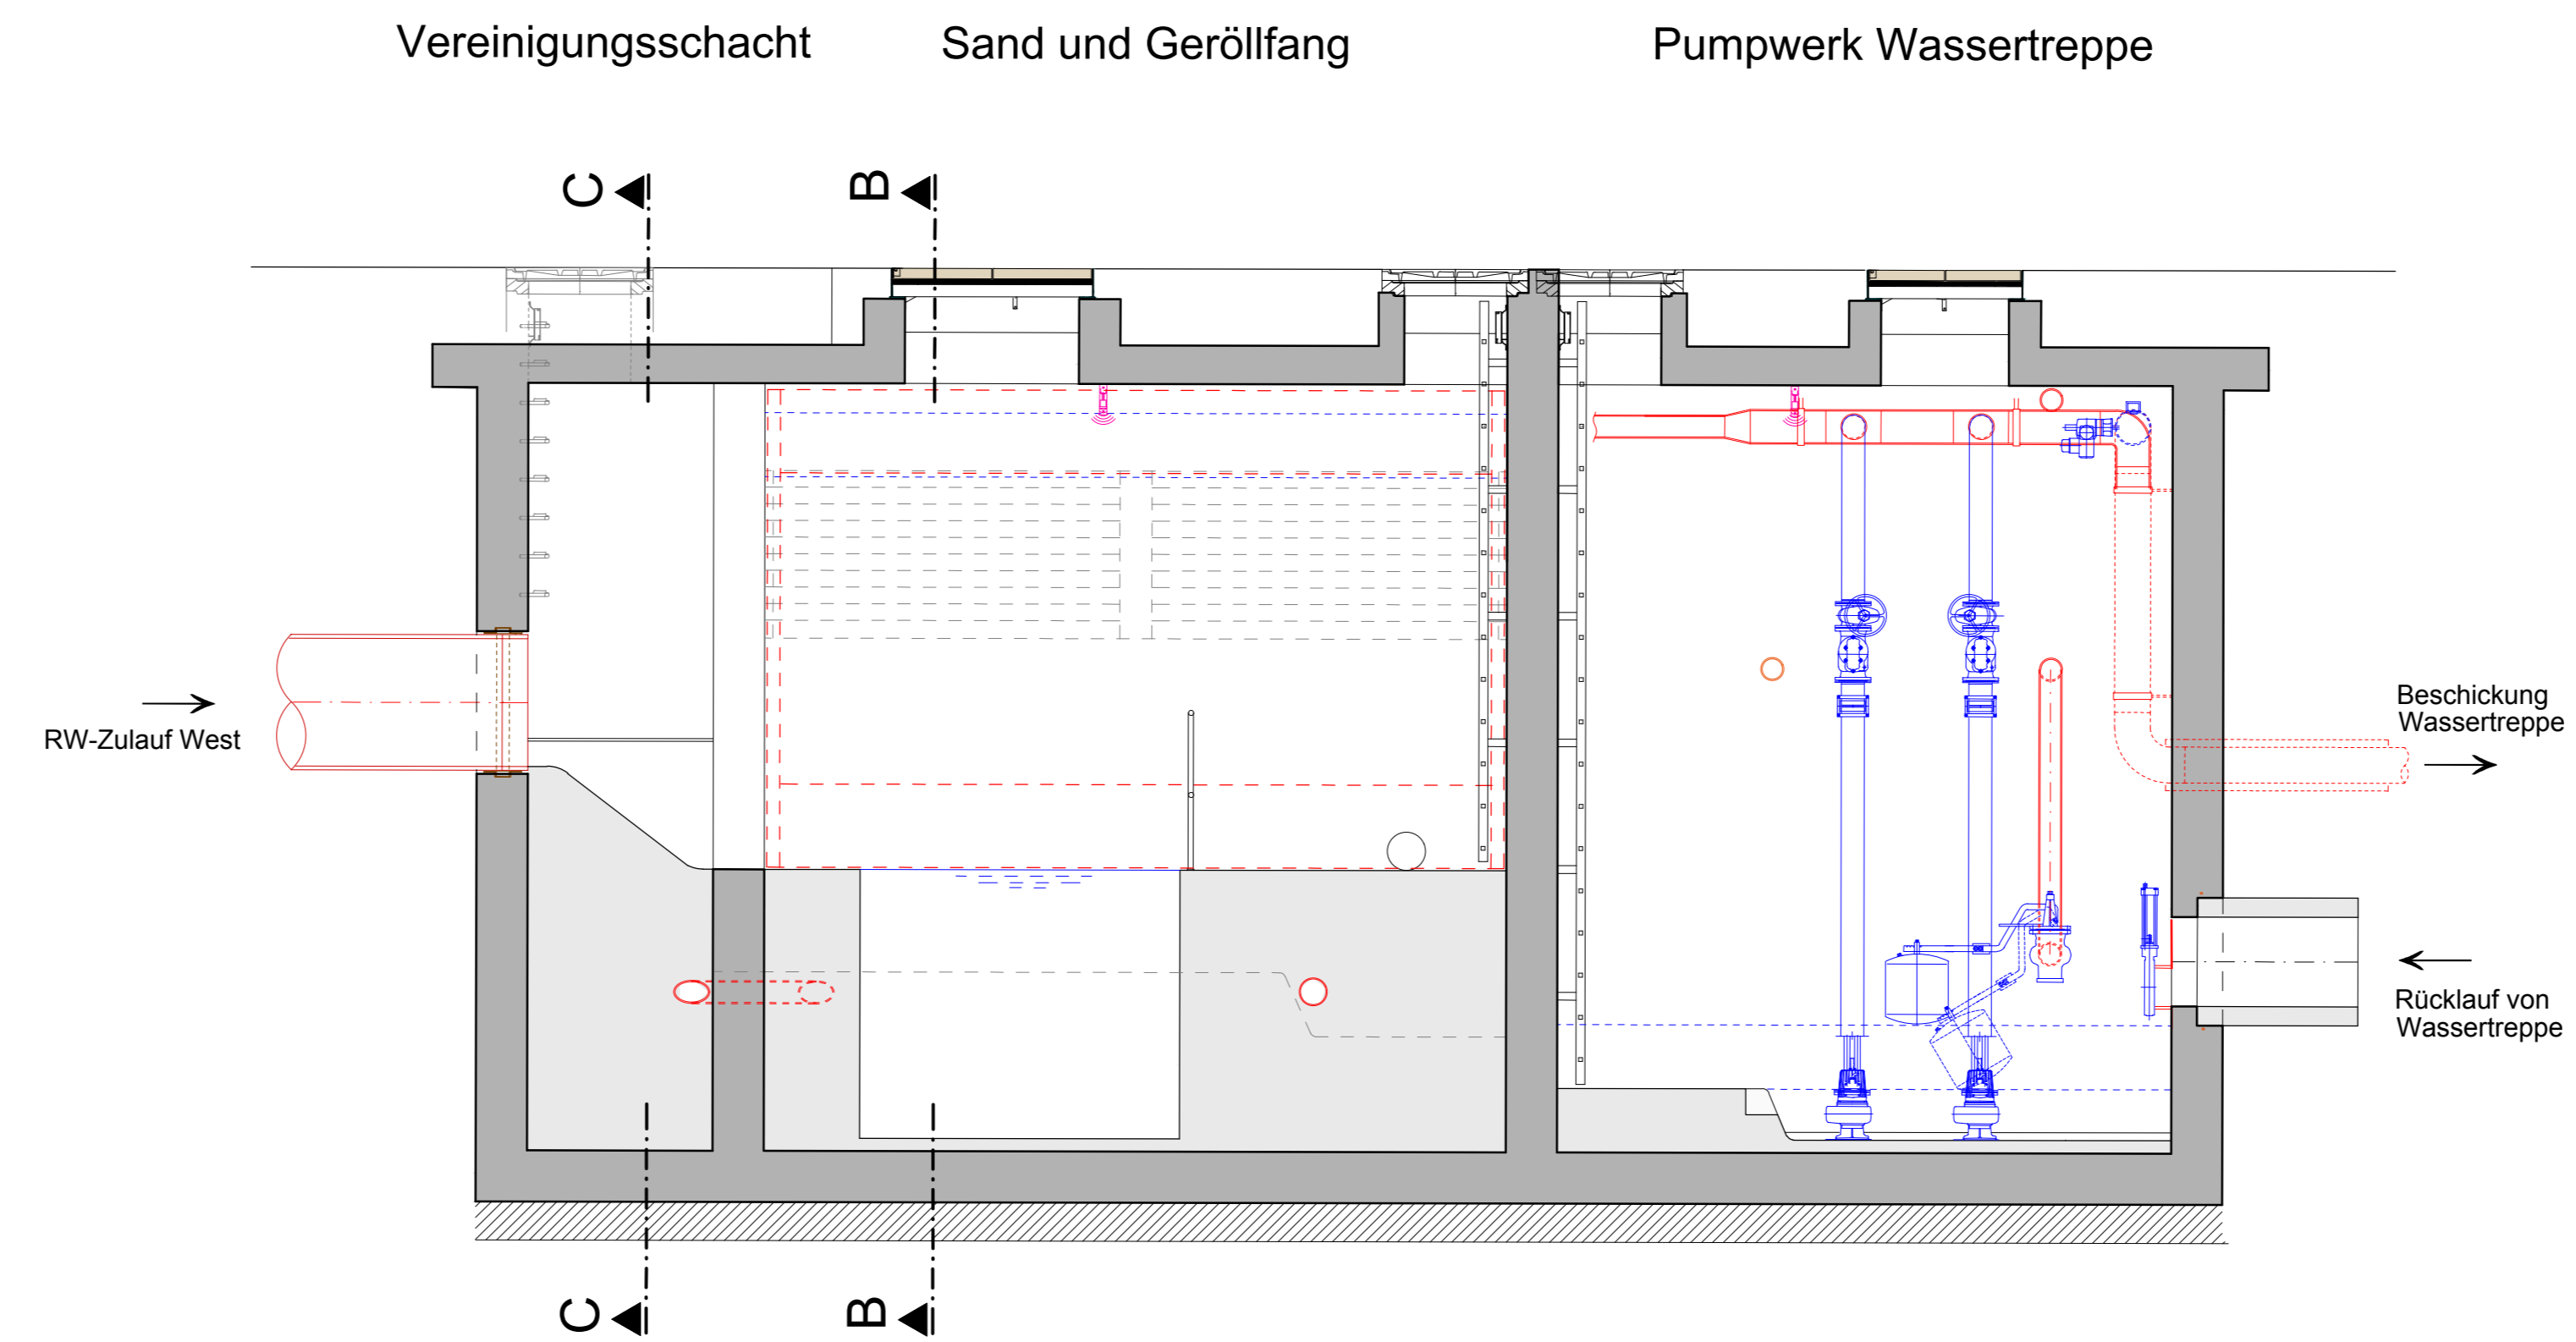

## Funktionen Multifunktionsbauwerk

- Vereinigung der Regenwasser-Zuläufe
- Rückhalt von Geröll und Grobstoffen
- Beschickung Bodenfilter mit
  - a) Regenwasser
  - b) Neckarwasser
  - c) Seewasser von Karlssee/Floßhafen
- Ableitung/Entlastung großer Abflüsse in den Neckar
- Entnahme von Neckarwasser zum Ausgleich der Verdunstung von Karlssee/Floßhafen (Förderung zum Bodenfilter zur Behandlung)
- Betrieb der Wassertreppe
- Entnahme Seewasser-Karlssee für Verdunstungsausgleich von Wassertreppe
- Entnahme für Bewässerung von Gehölz - und Pflanzflächen
  - a) vom Neckar
  - b) vom Karlssee

Schnitt B - B

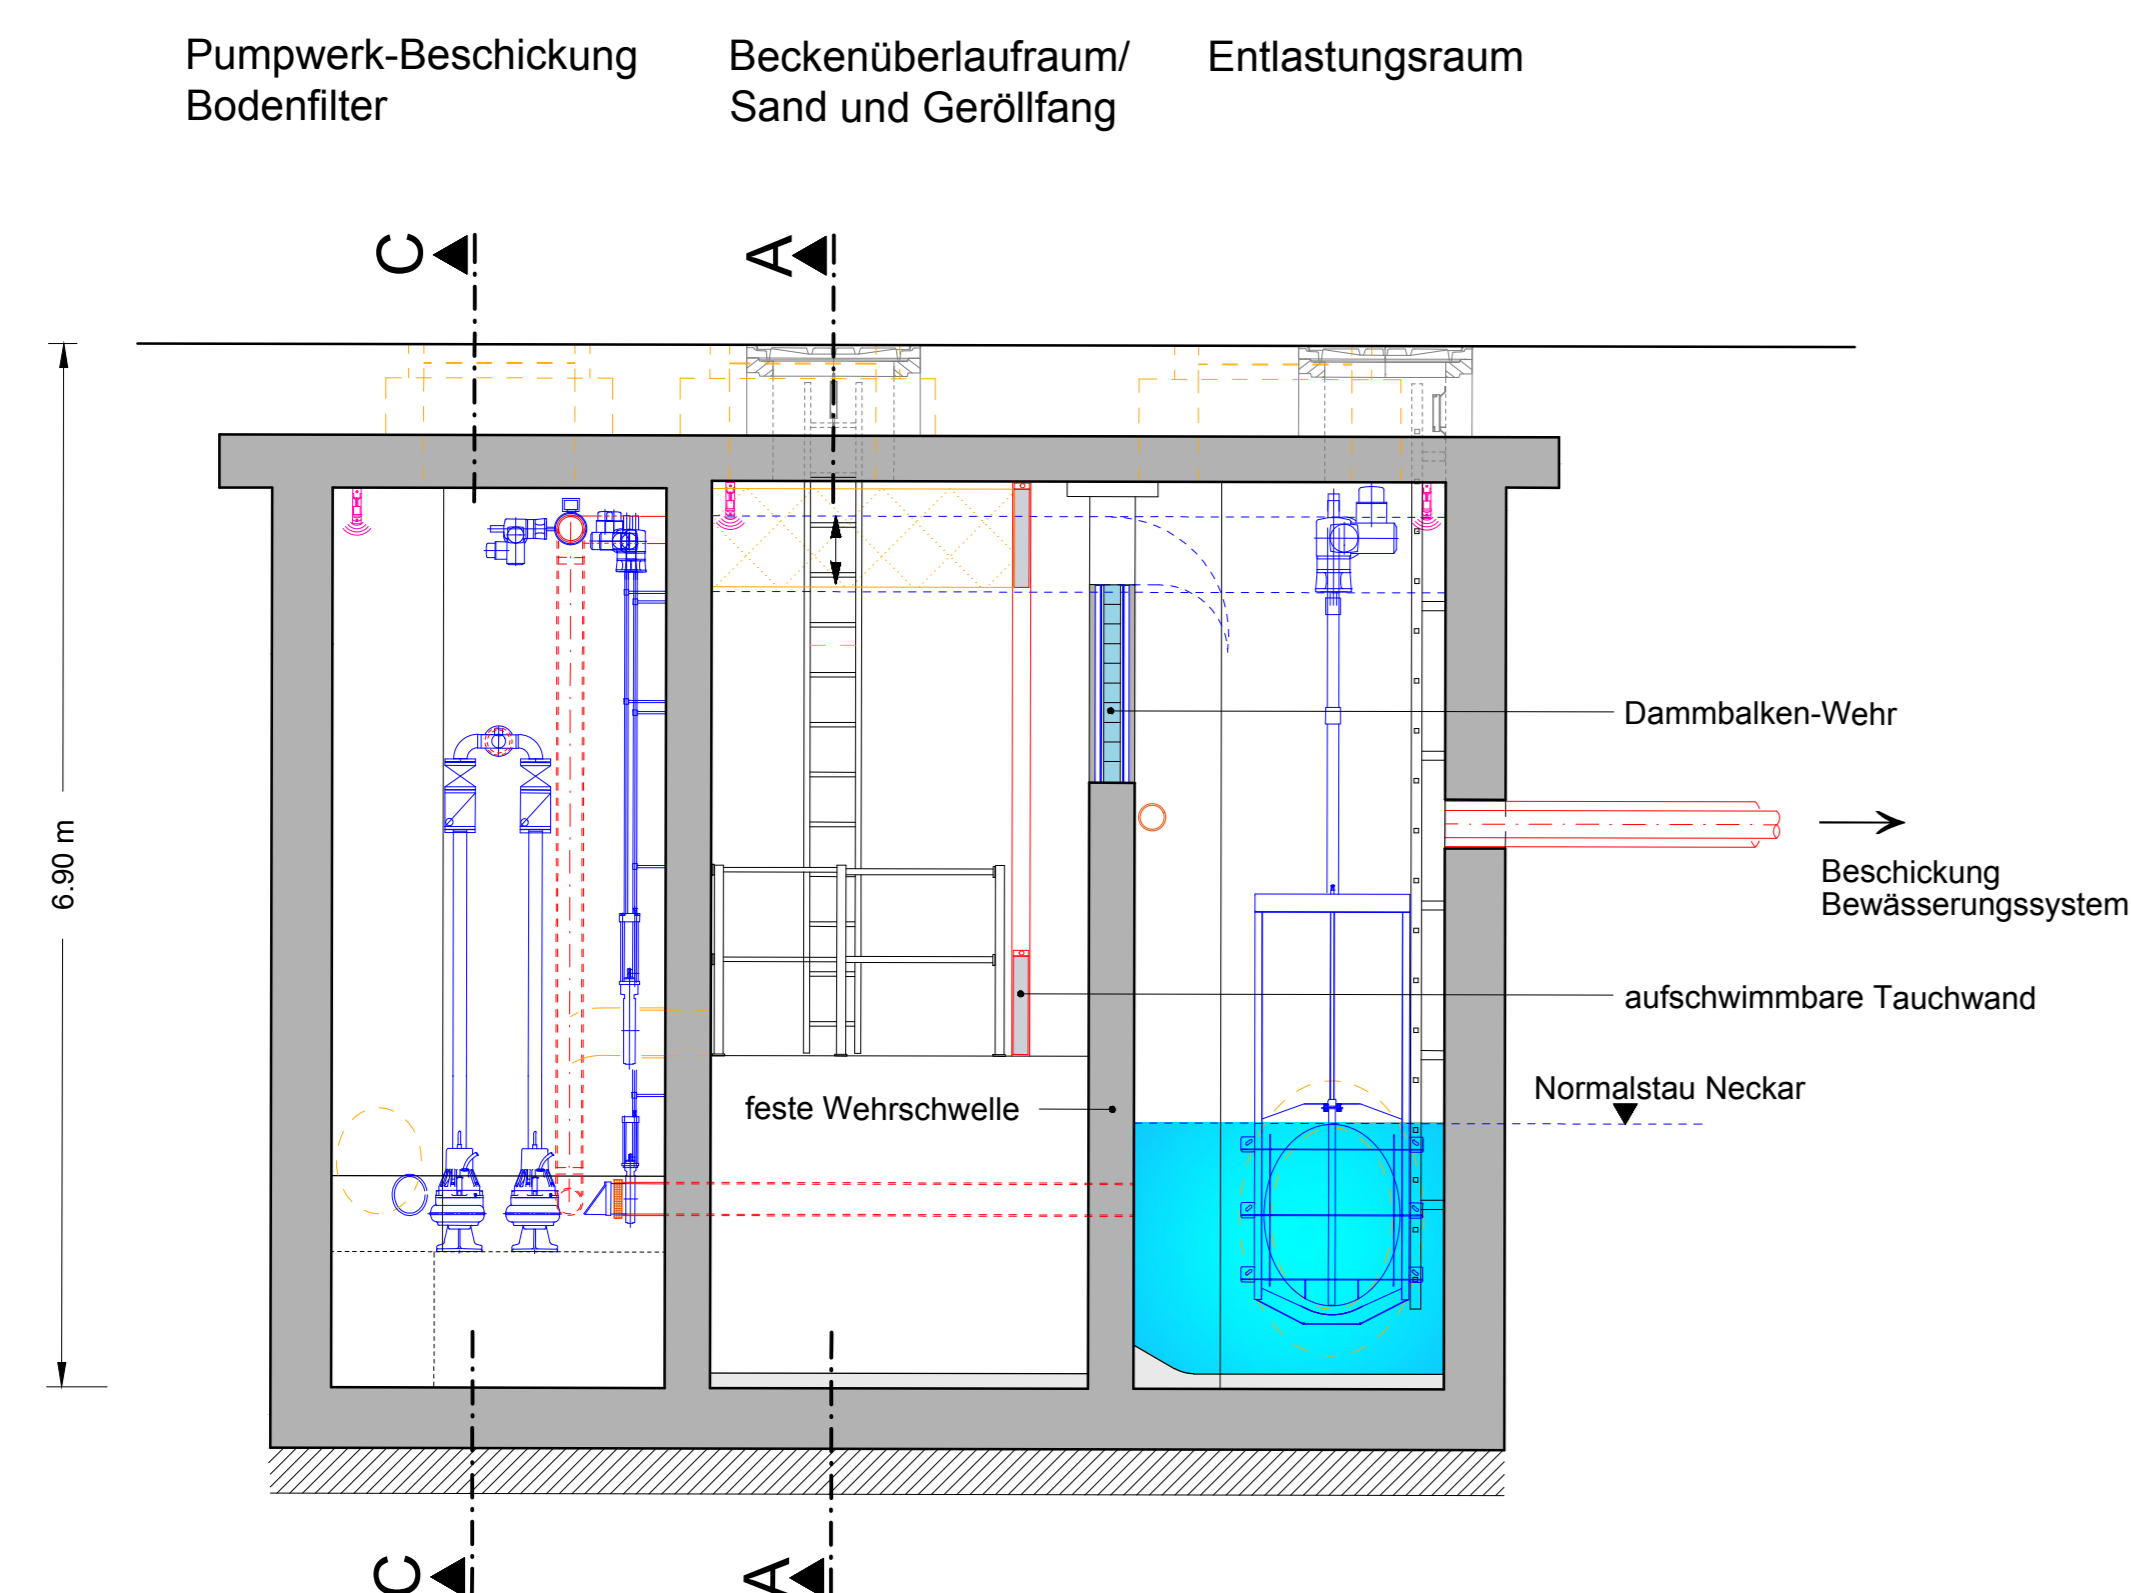

Schnitt C - C

